

Центр развития  
городской среды  
Томской области

## **Пешеходная зона**

**026-2018 - АР**

Томская обл., Бакcharский район, с.  
Бакchar, ул. Ленина, 53

Пешеходная зона



Ситуационная схема



Место расположения объекта

|              |              |              |  |  |  |
|--------------|--------------|--------------|--|--|--|
| Согласовано  |              |              |  |  |  |
|              |              |              |  |  |  |
| Согласовано  |              |              |  |  |  |
|              |              |              |  |  |  |
| Инв. № подл. | Подп. и дата | Взам. инв. № |  |  |  |
|              |              |              |  |  |  |

|            |                 |      |        |       |      |                                                             |                                                           |      |
|------------|-----------------|------|--------|-------|------|-------------------------------------------------------------|-----------------------------------------------------------|------|
|            |                 |      |        |       |      | 026-2018 - АР                                               |                                                           |      |
|            |                 |      |        |       |      | Томская обл., Бакcharский район, с. Бакchar, ул. Ленина, 53 |                                                           |      |
| Изм.       | Кол.уч.         | Лист | № док. | Подп. | Дата | Пешеходная зона.                                            | Стадия                                                    | Лист |
| Выполнил   | Евлахов Е.А.    |      |        |       |      |                                                             | П                                                         | 2    |
| Архитектор | Кривошеина А.А. |      |        |       |      | Ситуационная схема                                          | <div>Центр развития городской среды Томской области</div> |      |
| Архитектор | Классен К.А.    |      |        |       |      |                                                             |                                                           |      |
| Проверил   | Казанцев К.А.   |      |        |       |      |                                                             |                                                           |      |
|            |                 |      |        |       |      |                                                             |                                                           |      |
|            |                 |      |        |       |      |                                                             |                                                           |      |





1. Памятник землякам бакчарца погибшим в годы ВОВ 1941-1945 гг.;



2. Вход со стороны пер. Держинского

|              |              |              |  |
|--------------|--------------|--------------|--|
| Согласовано  |              |              |  |
|              |              |              |  |
|              |              |              |  |
| Согласовано  |              |              |  |
|              |              |              |  |
|              |              |              |  |
| Инв. № подл. | Подп. и дата | Взам. инв. № |  |
|              |              |              |  |

|            |                 |      |        |       |                         |                                                                          |        |      |        |  |
|------------|-----------------|------|--------|-------|-------------------------|--------------------------------------------------------------------------|--------|------|--------|--|
|            |                 |      |        |       |                         | 026-2018 - АР                                                            |        |      |        |  |
|            |                 |      |        |       |                         | Томская обл., Бакчарский район, с. Бакчар, ул. Ленина, 53                |        |      |        |  |
| Изм.       | Кол.уч.         | Лист | № док. | Подп. | Дата                    | Пешеходная зона.                                                         | Стадия | Лист | Листов |  |
| Выполнил   | Евлахов Е.А.    |      |        |       | П                       |                                                                          | 3      |      |        |  |
| Архитектор | Кривошеина А.А. |      |        |       |                         |                                                                          |        |      |        |  |
| Архитектор | Классен К.А.    |      |        |       |                         |                                                                          |        |      |        |  |
| Проверил   | Казанцев К.А.   |      |        |       | Фотофиксация территории | <div><div></div>Центр развития городской среды<br/>Томской области</div> |        |      |        |  |
|            |                 |      |        |       |                         |                                                                          |        |      |        |  |
|            |                 |      |        |       |                         |                                                                          |        |      |        |  |





3. Дом культуры, детская игровая площадка



4. Краеведческий музей

|             |  |  |             |  |  |              |              |              |
|-------------|--|--|-------------|--|--|--------------|--------------|--------------|
| Согласовано |  |  | Согласовано |  |  | Взам. инв. № | Подп. и дата | Инв. № подл. |
|             |  |  |             |  |  |              |              |              |
|             |  |  |             |  |  |              |              |              |
|            |                 |      |        |       |      |                                                             |                                                                                       |                                                   |        |
|------------|-----------------|------|--------|-------|------|-------------------------------------------------------------|---------------------------------------------------------------------------------------|---------------------------------------------------|--------|
|            |                 |      |        |       |      | 026-2018 - АР                                               |                                                                                       |                                                   |        |
|            |                 |      |        |       |      | Томская обл., Бакcharский район, с. Бакchar, ул. Ленина, 53 |                                                                                       |                                                   |        |
| Изм.       | Кол.уч.         | Лист | № док. | Подп. | Дата | Пешеходная зона.                                            | Стадия                                                                                | Лист                                              | Листов |
| Выполнил   | Евлахов Е.А.    |      |        |       |      |                                                             | П                                                                                     | 15                                                |        |
| Архитектор | Кривошеина А.А. |      |        |       |      |                                                             |                                                                                       |                                                   |        |
| Архитектор | Классен К.А.    |      |        |       |      |                                                             |                                                                                       |                                                   |        |
| Проверил   | Казанцев К.А.   |      |        |       |      | Фотофиксация территории                                     |  | Центр развития городской среды<br>Томской области |        |
|            |                 |      |        |       |      |                                                             |                                                                                       |                                                   |        |
|            |                 |      |        |       |      |                                                             |                                                                                       |                                                   |        |





5. Общий вид: мемориал "Победа"



6. Общий вид: качели

|              |              |              |  |
|--------------|--------------|--------------|--|
| Согласовано  |              |              |  |
|              |              |              |  |
| Согласовано  |              |              |  |
|              |              |              |  |
| Инв. № подл. | Подп. и дата | Взам. инв. № |  |
|              |              |              |  |

|            |                 |      |        |       |      |                                                             |   |      |        |  |  |
|------------|-----------------|------|--------|-------|------|-------------------------------------------------------------|---|------|--------|--|--|
|            |                 |      |        |       |      | 026-2018 - АР                                               |   |      |        |  |  |
|            |                 |      |        |       |      | Томская обл., Бакcharский район, с. Бакchar, ул. Ленина, 53 |   |      |        |  |  |
| Изм.       | Кол.уч.         | Лист | № док. | Подп. | Дата | Пешеходная зона.                                            | Стадия   | Лист | Листов |  |  |
| Выполнил   | Евлахов Е.А.    |      |        |       |      |                                                             | П   | 16   |        |  |  |
| Архитектор | Кривошеина А.А. |      |        |       |      |                                                             |   |      |        |  |  |
| Архитектор | Классен К.А.    |      |        |       |      |                                                             |   |      |        |  |  |
| Проверил   | Казанцев К.А.   |      |        |       |      | Фотофиксация территории                                     | <div> Центр развития городской среды<br/>Томской области</div> |      |        |  |  |
|            |                 |      |        |       |      |                                                             |   |      |        |  |  |
|            |                 |      |        |       |      |                                                             |   |      |        |  |  |





- основные пешеходные связи;
- сети теплоснабжения;
- сети водоснабжения;

- 1 - мемориал "Победа", памятник землякам бакcharца погибшим в годы ВОВ 1941-1945 гг.;
- 2 - сцена;
- 3 - детская площадка;
- 4 - хоккейная коробка;

Экспликация к опорному плану

|            |                 |      |        |       |      |
|------------|-----------------|------|--------|-------|------|
|            |                 |      |        |       |      |
| Изм.       | Кол.уч.         | Лист | № док. | Подп. | Дата |
| Выполнил   | Евлахов Е.А.    |      |        |       |      |
| Архитектор | Кривошеина А.А. |      |        |       |      |
| Архитектор | Классен К.А.    |      |        |       |      |
| Проверил   | Казанцев К.А.   |      |        |       |      |
|            |                 |      |        |       |      |
|            |                 |      |        |       |      |


026-2018 - AP

Томская обл., Бакcharский район, с. Бакchar, ул. Ленина, 53

Пешеходная зона.

Опорный план

|        |      |        |
|--------|------|--------|
| Стадия | Лист | Листов |
| П      | 14   |        |

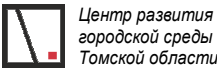





Спецификация к генеральному плану

- 1 - детская игровая площадка;
- 2 - сцена;
- 3 - Дом культуры;
- 4 - памятник;
- 5 - администрация;
- 6 - библиотека, народный суд;
- 7 - краеведческий музей;

|            |                 |      |        |       |      |
|------------|-----------------|------|--------|-------|------|
|            |                 |      |        |       |      |
| Изм.       | Кол.уч.         | Лист | № док. | Подп. | Дата |
| Выполнил   | Евлахов Е.А.    |      |        |       |      |
| Архитектор | Кривошеина А.А. |      |        |       |      |
| Архитектор | Класен К.А.     |      |        |       |      |
| Проверил   | Казанцев К.А.   |      |        |       |      |
|            |                 |      |        |       |      |
|            |                 |      |        |       |      |

|                                                             |        |   |        |
|-------------------------------------------------------------|--------|---|--------|
| 026-2018 - АР                                               |        |   |        |
| Томская обл., Бакcharский район, с. Бакchar, ул. Ленина, 53 |        |   |        |
| Пешеходная зона.                                            | Стадия | Лист   | Листов |
|                                                             | П      | 4   |        |
| Схема генерального плана                                    |        |  Центр развития городской среды Томской области |        |





Условные обозначения:

- Пешеходные связи;
- основные проезды;

|              |              |              |  |  |  |
|--------------|--------------|--------------|--|--|--|
| Согласовано  |              |              |  |  |  |
|              |              |              |  |  |  |
| Согласовано  |              |              |  |  |  |
|              |              |              |  |  |  |
| Инв. № подл. | Подп. и дата | Взам. инв. № |  |  |  |
|              |              |              |  |  |  |

|            |                 |      |        |       |      |                                                             |   |      |        |  |
|------------|-----------------|------|--------|-------|------|-------------------------------------------------------------|---|------|--------|--|
|            |                 |      |        |       |      | 026-2018 - АР                                               |   |      |        |  |
|            |                 |      |        |       |      | Томская обл., Бакcharский район, с. Бакchar, ул. Ленина, 53 |   |      |        |  |
| Изм.       | Кол.уч.         | Лист | № док. | Подп. | Дата | Пешеходная зона.                                            | Стадия   | Лист | Листов |  |
| Выполнил   | Евлахов Е.А.    |      |        |       |      |                                                             | П   | 6    |        |  |
| Архитектор | Кривошеина А.А. |      |        |       |      |                                                             |   |      |        |  |
| Архитектор | Классен К.А.    |      |        |       |      |                                                             |   |      |        |  |
| Проверил   | Казанцев К.А.   |      |        |       |      | Пешеходно-транспортная схема                                |  Центр развития городской среды Томской области |      |        |  |
|            |                 |      |        |       |      |                                                             |   |      |        |  |






- Условные обозначения:
- существующее озеленение;
  - проектируемые зеленые насаждения;

|              |              |              |  |
|--------------|--------------|--------------|--|
| Согласовано  |              |              |  |
|              |              |              |  |
| Согласовано  |              |              |  |
|              |              |              |  |
| Инв. № подл. | Подп. и дата | Взам. инв. № |  |
|              |              |              |  |

|            |                 |      |        |       |      |                                                             |   |      |        |  |
|------------|-----------------|------|--------|-------|------|-------------------------------------------------------------|---|------|--------|--|
|            |                 |      |        |       |      | 026-2018 - АР                                               |   |      |        |  |
|            |                 |      |        |       |      | Томская обл., Бакcharский район, с. Бакchar, ул. Ленина, 53 |   |      |        |  |
| Изм.       | Кол.уч.         | Лист | № док. | Подп. | Дата | Пешеходная зона.                                            | Стадия   | Лист | Листов |  |
| Выполнил   | Евлахов Е.А.    |      |        |       |      |                                                             | П   | 7    |        |  |
| Архитектор | Кривошеина А.А. |      |        |       |      |                                                             |   |      |        |  |
| Архитектор | Классен К.А.    |      |        |       |      |                                                             |   |      |        |  |
| Проверил   | Казанцев К.А.   |      |        |       |      | Схема организации озеленения                                |  Центр развития городской среды<br>Томской области |      |        |  |
|            |                 |      |        |       |      |                                                             |   |      |        |  |



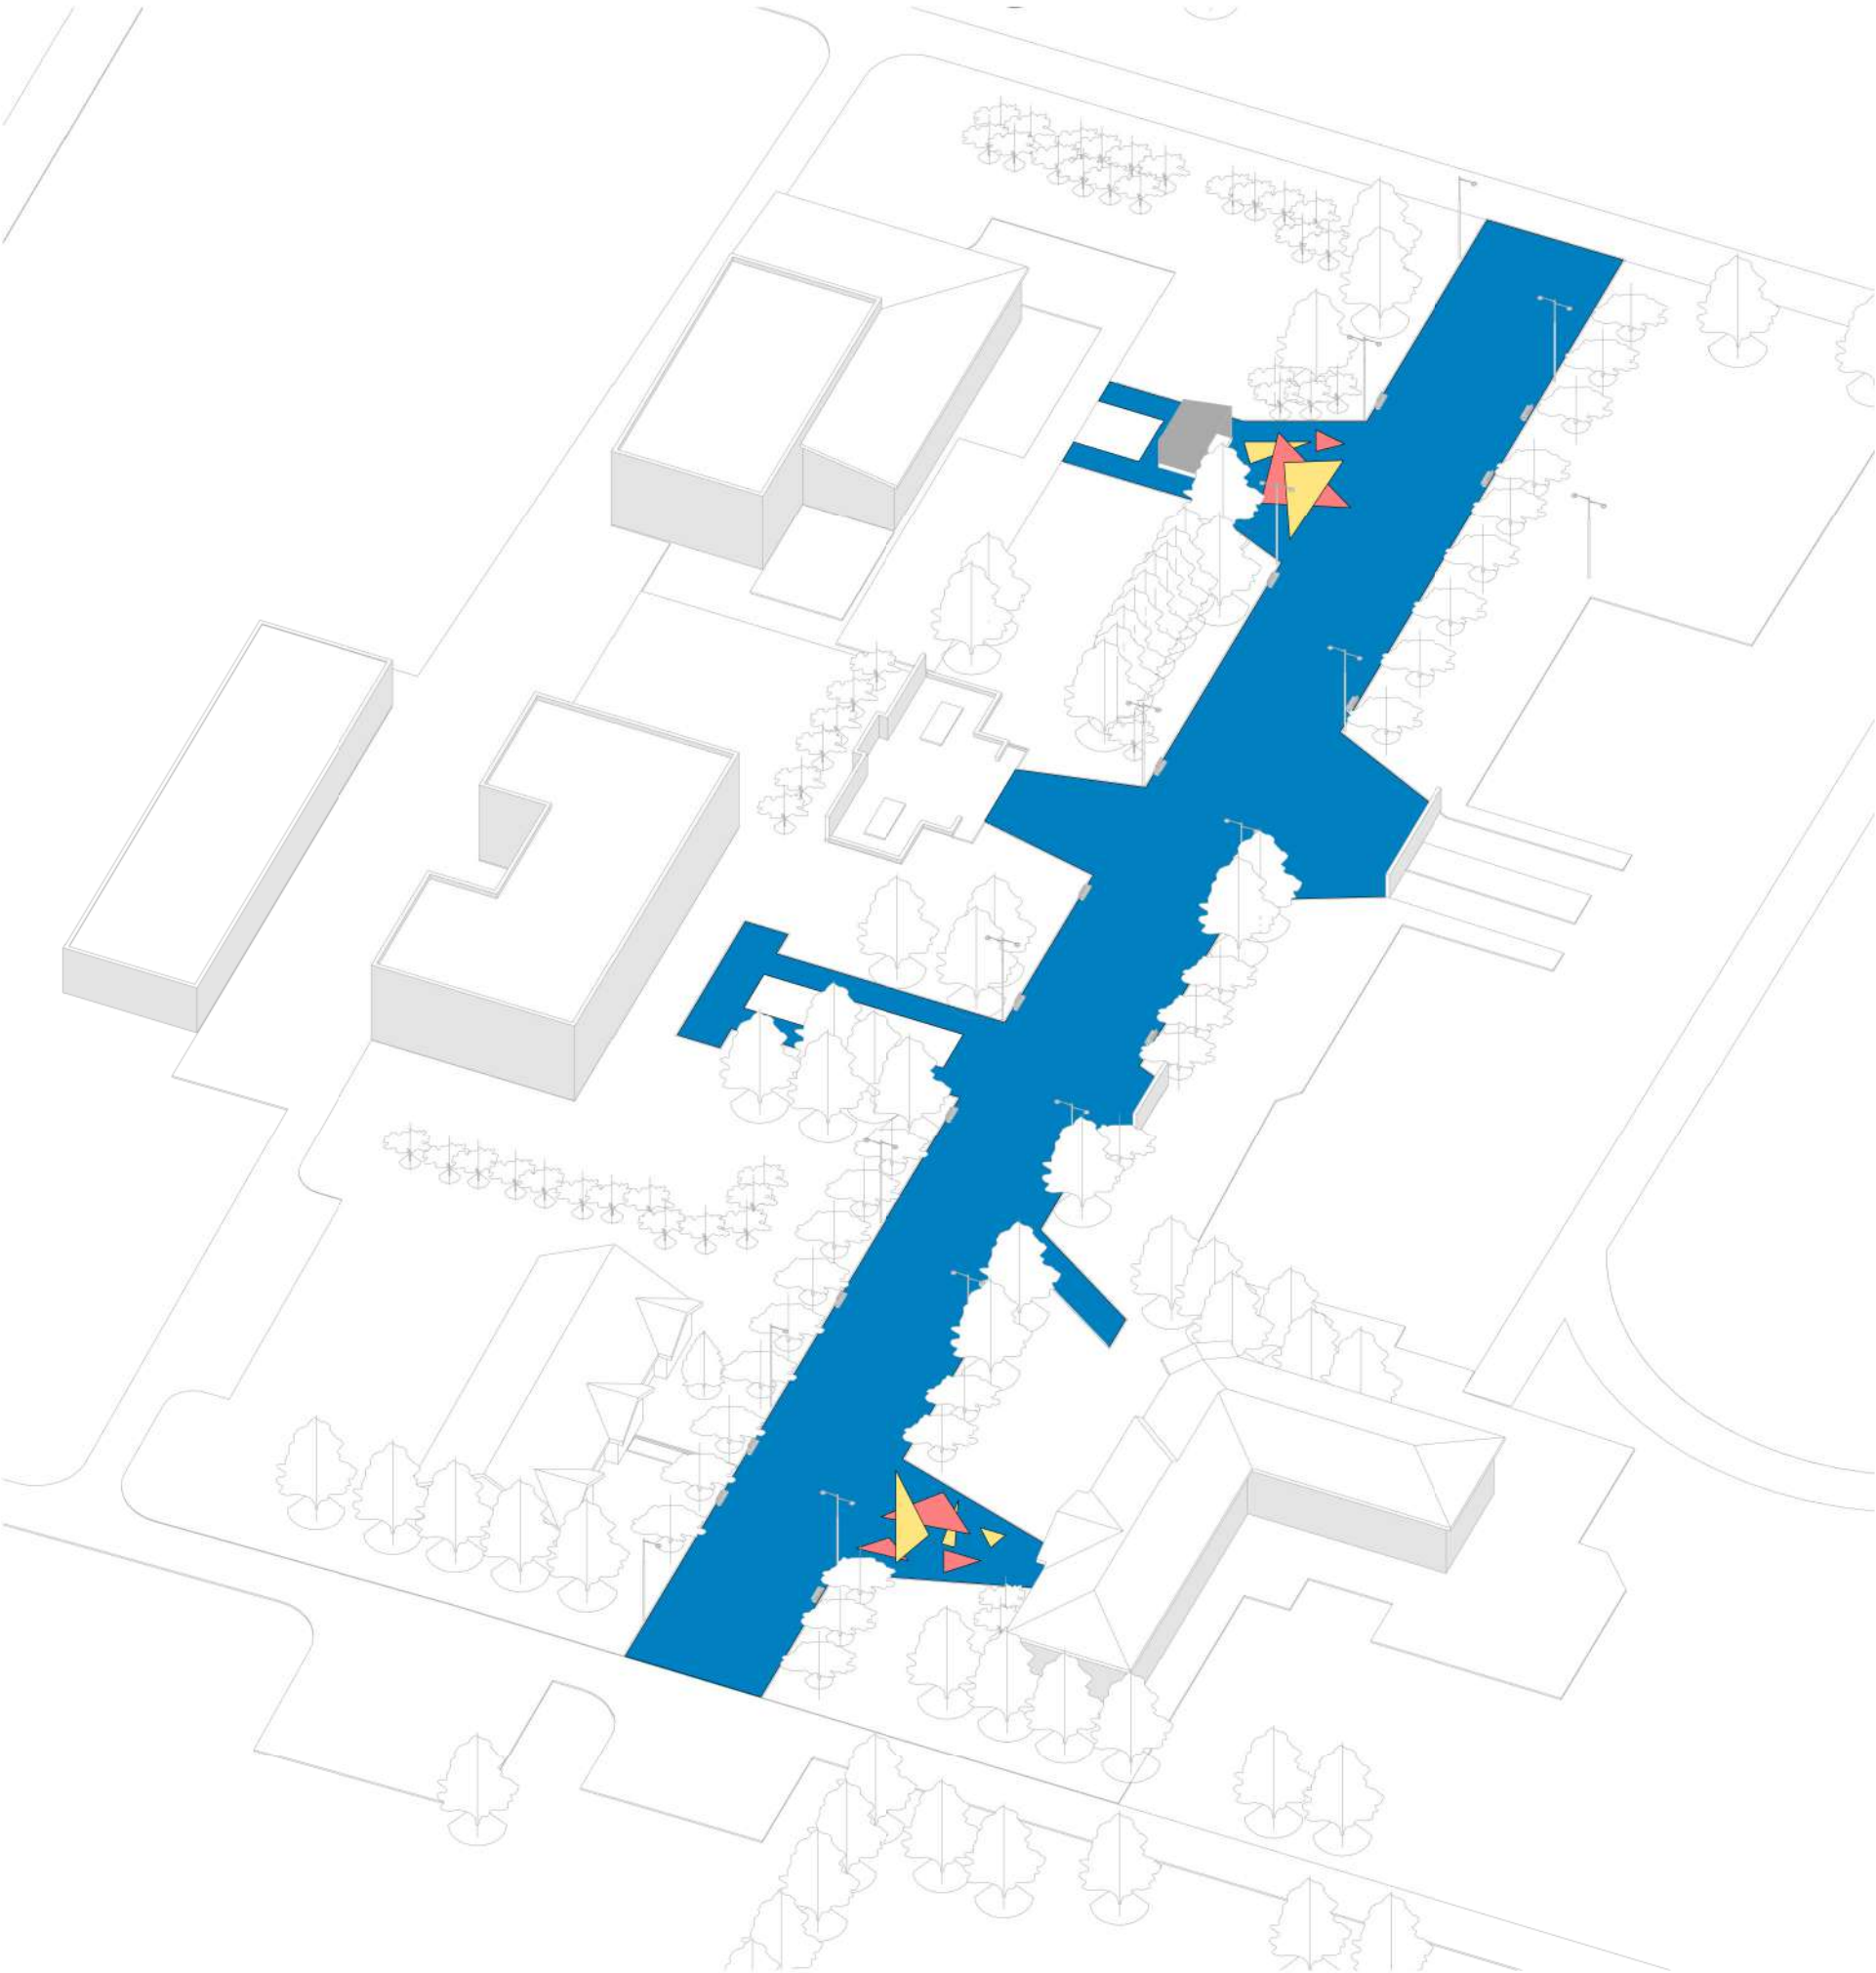

Условные обозначения:

- асфальтовое покрытие;
- полимерная покраска асфальта (желтый);
- полимерная покраска асфальта (красный);

Замена асфальтового покрытия (с бортовым камнем) - 4000 м²  
Покраска: желтый - 61 м²  
Покраска: красный - 54 м²


|            |                 |      |        |       |      |                                                             |                                                                      |      |
|------------|-----------------|------|--------|-------|------|-------------------------------------------------------------|----------------------------------------------------------------------|------|
|            |                 |      |        |       |      | 026-2018 - AP                                               |                                                                      |      |
|            |                 |      |        |       |      | Томская обл., Бакcharский район, с. Бакchar, ул. Ленина, 53 |                                                                      |      |
| Изм.       | Кол.уч.         | Лист | № док. | Подп. | Дата | Пешеходная зона.                                            | Стадия                                                               | Лист |
| Выполнил   | Евлахов Е.А.    |      |        |       |      |                                                             | П                                                                    | 8    |
| Архитектор | Кривошеина А.А. |      |        |       |      |                                                             |                                                                      |      |
| Архитектор | Классен К.А.    |      |        |       |      |                                                             |                                                                      |      |
| Проверил   | Казанцев К.А.   |      |        |       |      | Схема покрытий                                              | <div><div></div>Центр развития городской среды Томской области</div> |      |
|            |                 |      |        |       |      |                                                             |                                                                      |      |





Фонарь одинарный


Фонарь двойной

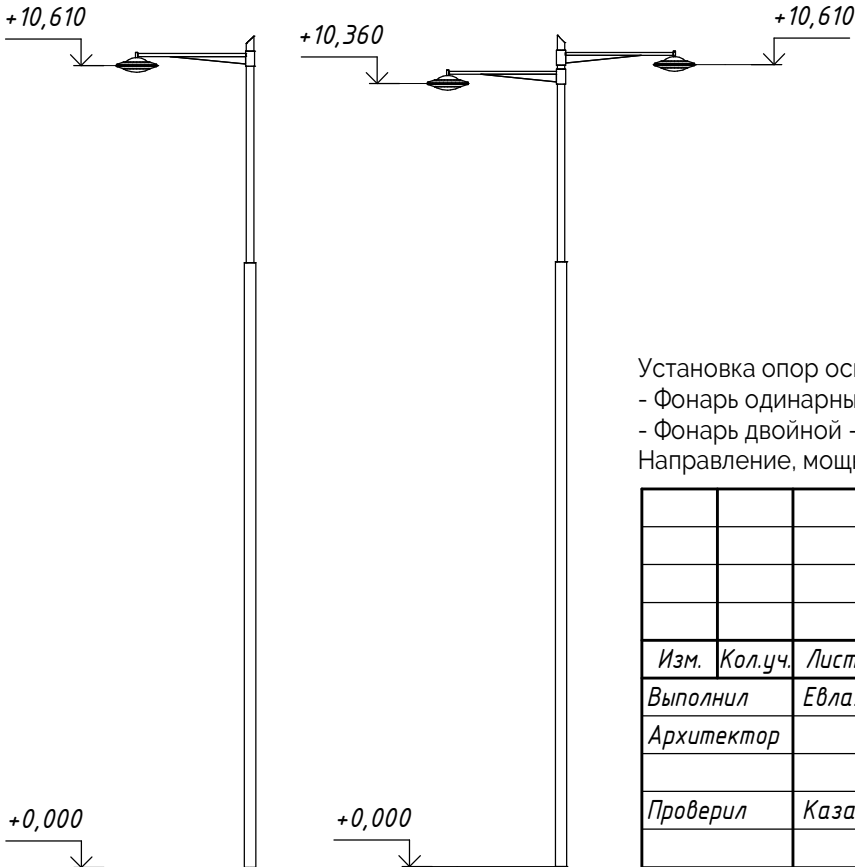

Установка опор освещения:  
- Фонарь одинарный - 3 шт.  
- Фонарь двойной - 12 шт.  
Направление, мощность и тип светильников уточнить в рабочей документации

|            |               |      |        |       |      |                                                             |   |      |        |
|------------|---------------|------|--------|-------|------|-------------------------------------------------------------|---|------|--------|
|            |               |      |        |       |      | 026-2018 - AP                                               |   |      |        |
|            |               |      |        |       |      | Томская обл., Бакcharский район, с. Бакchar, ул. Ленина, 53 |   |      |        |
| Изм.       | Кол.уч.       | Лист | № док. | Подп. | Дата | Пешеходная зона.                                            | Стадия   | Лист | Листов |
| Выполнил   | Евлахов Е.А.  |      |        |       |      |                                                             | П   | 9    |        |
| Архитектор |               |      |        |       |      |                                                             |   |      |        |
| Проверил   | Казанцев К.А. |      |        |       |      | Схема расположения элементов освещения                      | <div> Центр развития городской среды<br/>Томской области</div> |      |        |
|            |               |      |        |       |      |                                                             |   |      |        |
|            |               |      |        |       |      |                                                             |   |      |        |



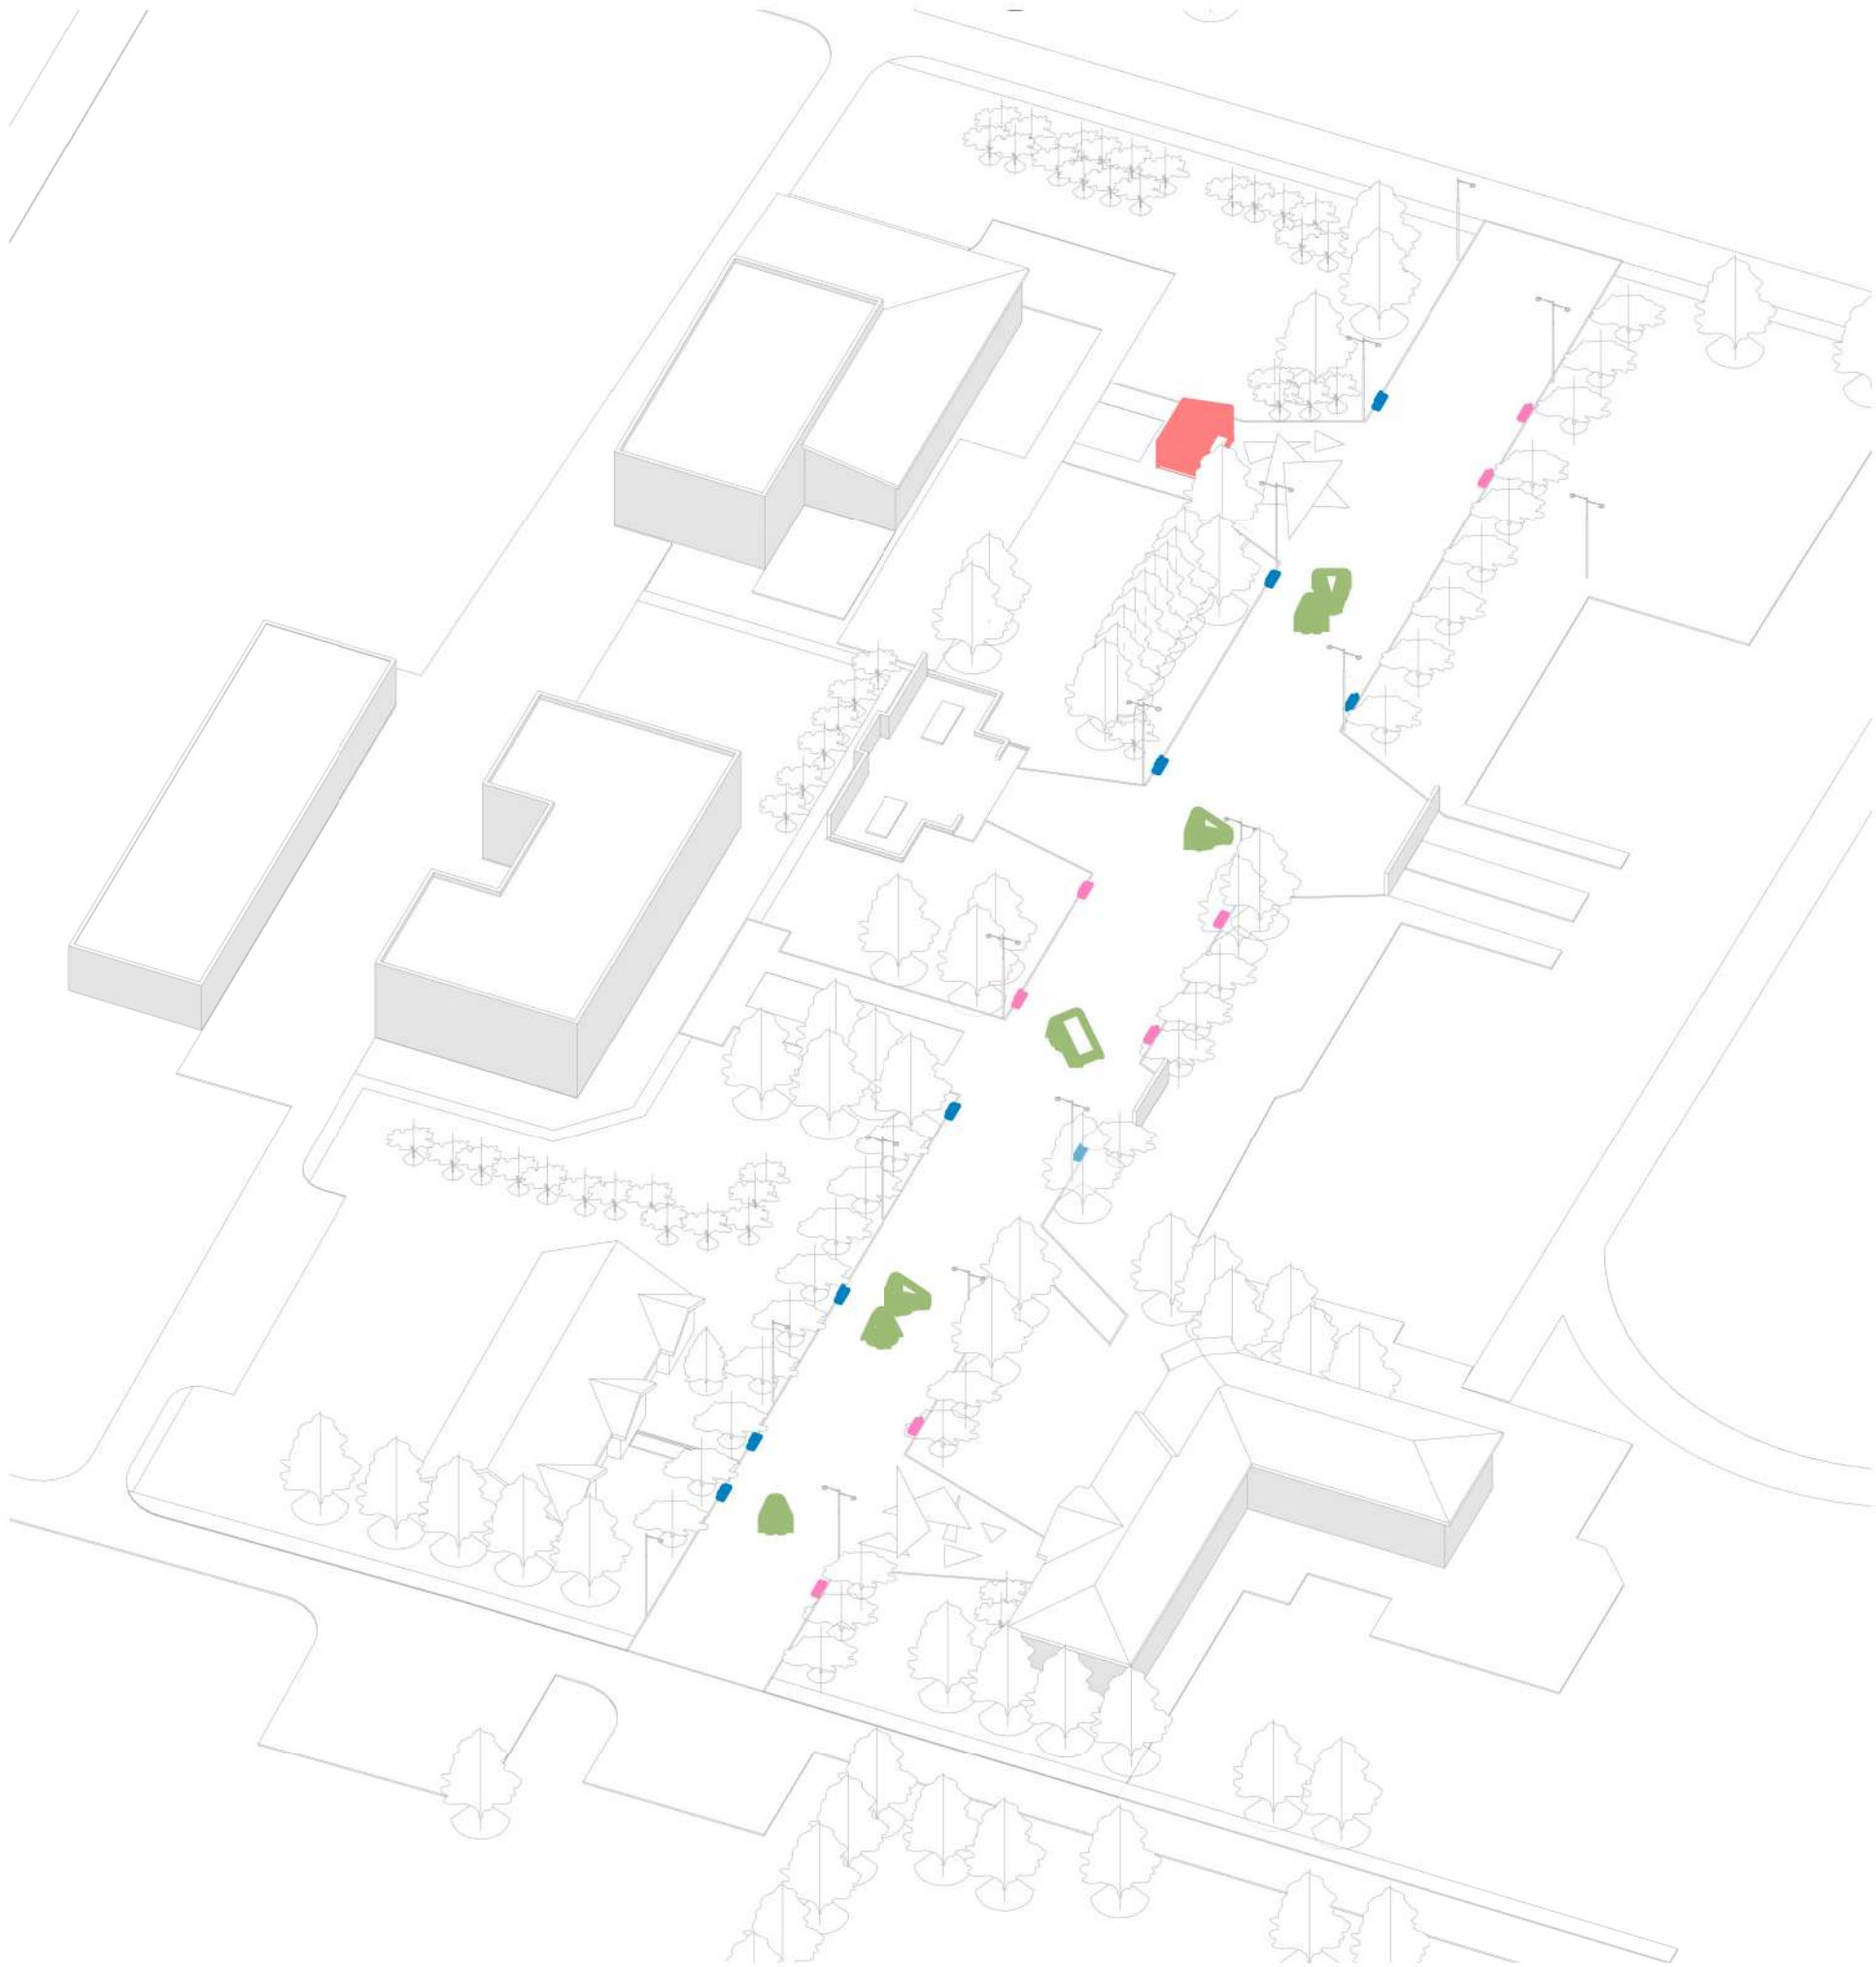


Условные обозначения:

- сцена - 1шт.;
- скамья - 10шт.;
- малая архитектурная форма (цветник) - 7шт.;
- качели - 8шт.;


|              |              |              |  |
|--------------|--------------|--------------|--|
| Согласовано  |              |              |  |
|              |              |              |  |
| Согласовано  |              |              |  |
|              |              |              |  |
| Инв. № подл. | Подп. и дата | Взам. инв. № |  |
|              |              |              |  |

|            |               |      |        |       |      |                         |   |      |        |
|------------|---------------|------|--------|-------|------|-------------------------|---|------|--------|
|            |               |      |        |       |      | 026-2018 - АР           |   |      |        |
|            |               |      |        |       |      |                         |   |      |        |
|            |               |      |        |       |      |                         |   |      |        |
| Изм.       | Кол.уч.       | Лист | № док. | Подп. | Дата |                         |   |      |        |
| Выполнил   | Евлахов Е.А.  |      |        |       |      | Пешеходная зона.        | Стадия   | Лист | Листов |
| Архитектор |               |      |        |       |      |                         | П   | 10   |        |
| Проверил   | Казанцев К.А. |      |        |       |      | Схема расстановки МАФов | <div> Центр развития городской среды<br/>Томской области</div> |      |        |
|            |               |      |        |       |      |                         |   |      |        |
|            |               |      |        |       |      |                         |   |      |        |



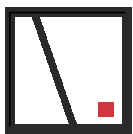

Покраска покрытия

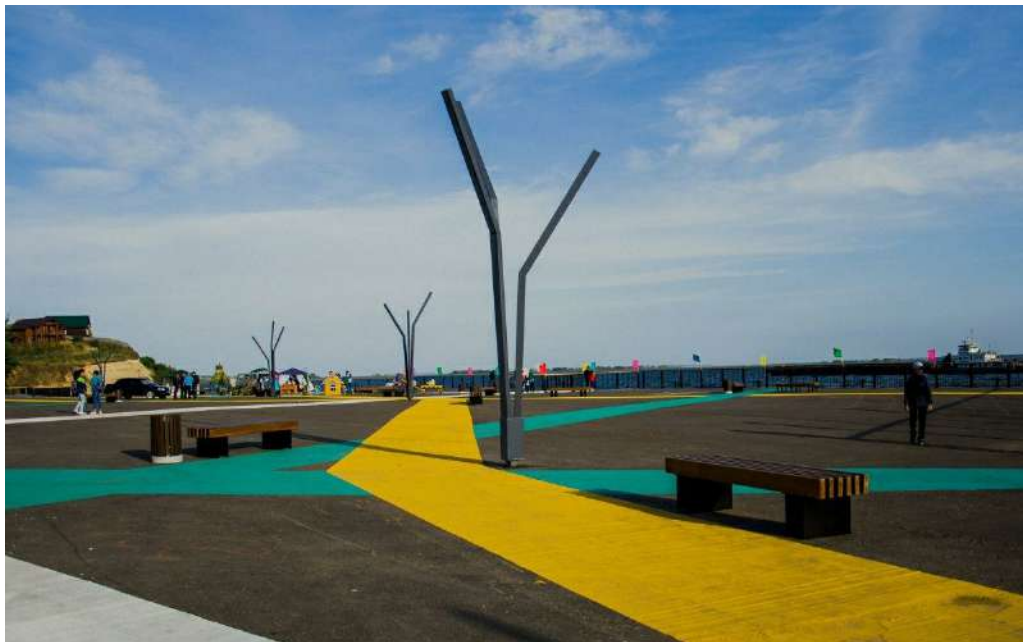

Малые архитектурные формы по центру пешеходной зоны с цветниками

